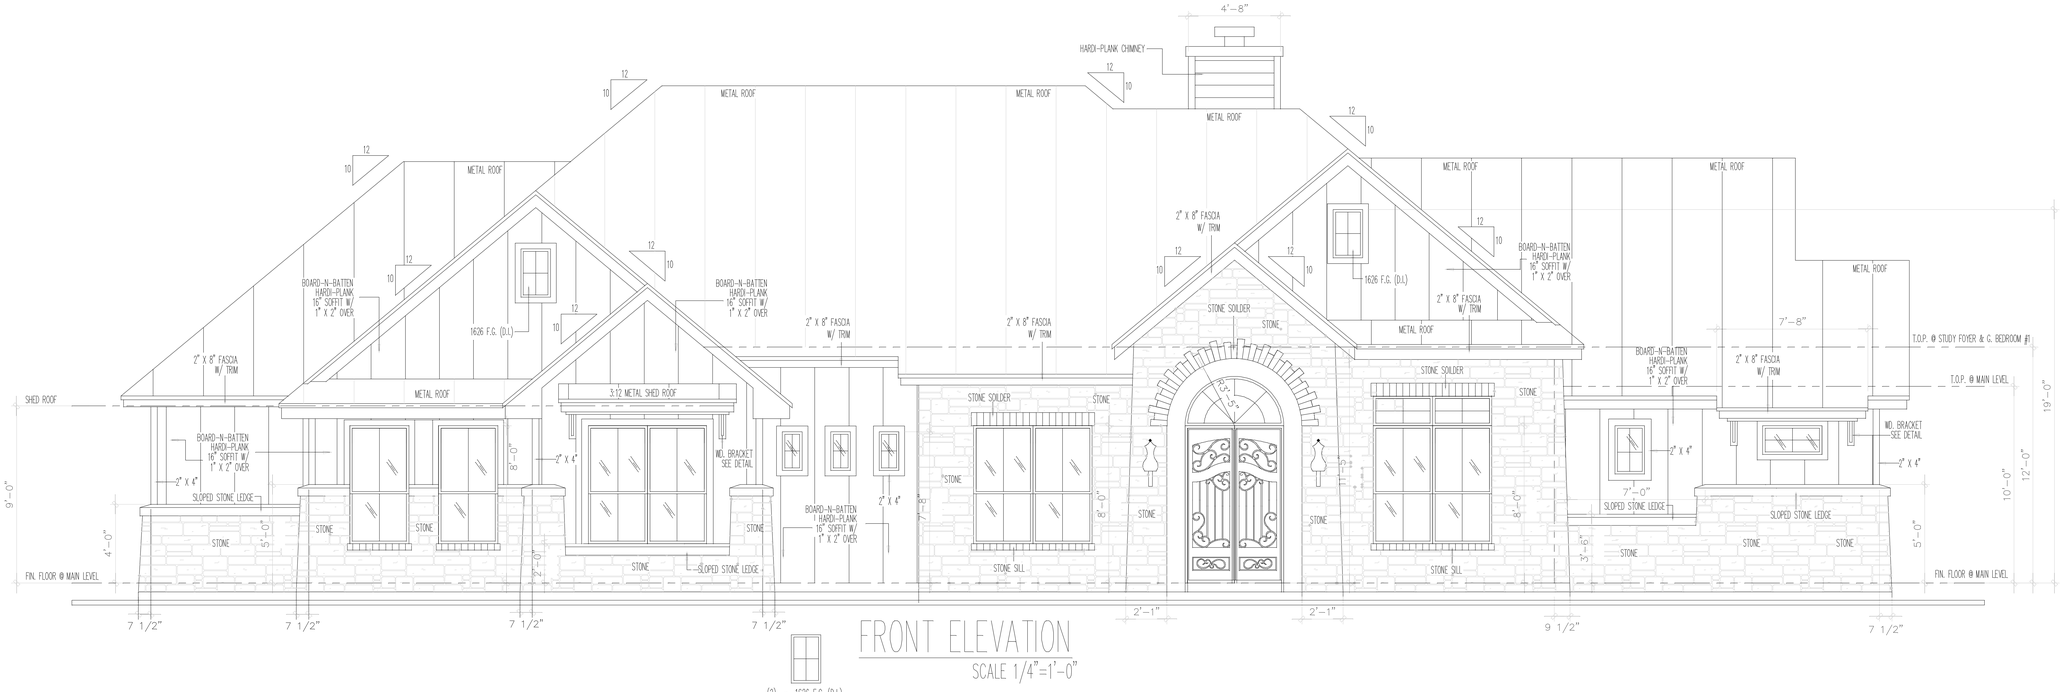

FRONT ELEVATION

SCALE 1/4"=1'-0"

(2) - 1626 F.G. (D.L.)